



Agenzia delle Entrate
CATASTO FABBRICATI
 Ufficio Provinciale di
 Como

Dichiarazione protocollo n. _____ del _____	
Planimetria di u.i.u. in Comune di Mariano Comense	
Via Isonzo	civ. 104
Identificativi Catastali: Sezione: Foglio: 16 Particella: 873 Subalterno: 2	Compilata da: Spagnuolo Daniele Iscritto all'albo: Geometri Prov. Como N. 2343

Scheda n. 1 Scala 1:200

50621

13/09/2016

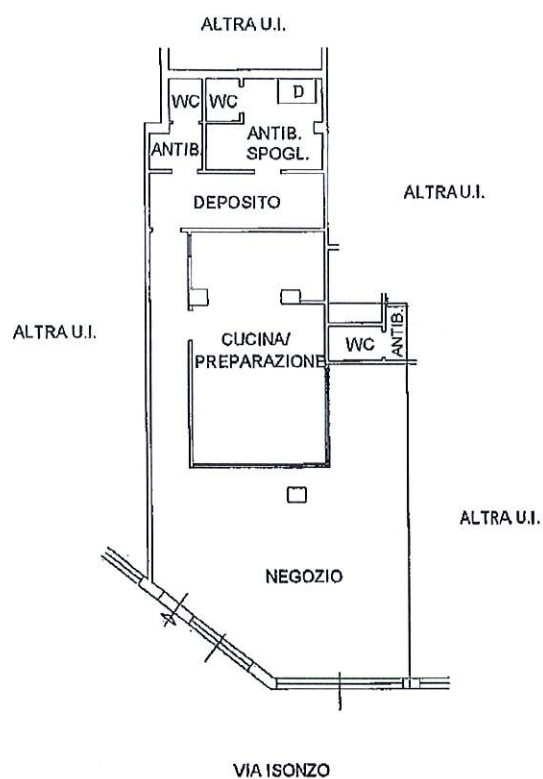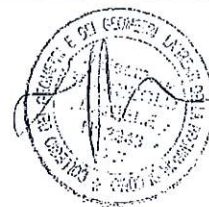

PIANTA PIANO TERRENO H.3.50 m

