

Agenzia del Territorio
CATASTO FABBRICATI
 Ufficio Provinciale di
 Como

Dichiarazione protocollo n. _____ del _____

Planimetria di u.i.u. in Comune di Cantù

Via Torre

civ. 10/A

Identificativi Catastali:

Sezione: CAN

Foglio: 17

Particella: 25165

Subalterno: 47

Compilata da:

Spagnuolo Daniele

Iscritto all'albo:
 Geometri

Prov. Como


N. 2343

Scheda n. 1


Scala 1:200

37977

01 MAR. 2012

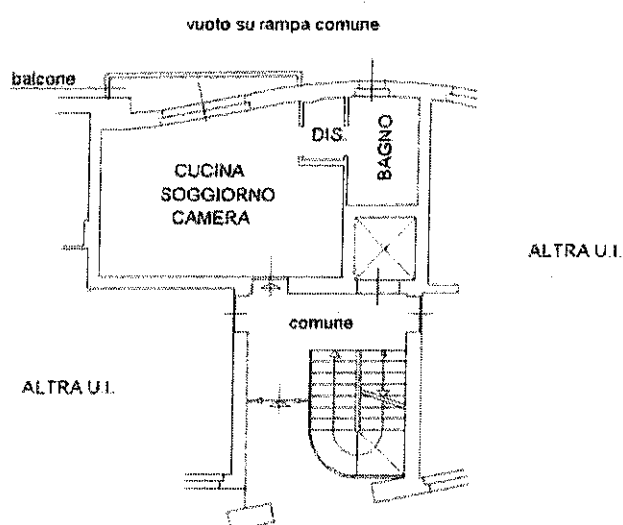

PIANTA PIANO TERRENO H.2.70 MT

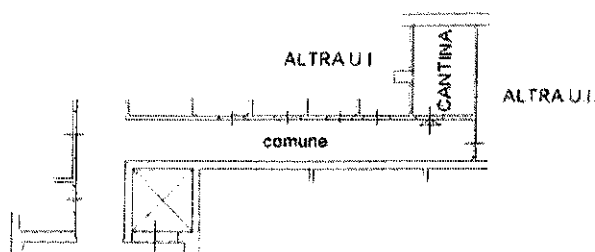

PIANTA PIANO PRIMO SOTTOSTRADA H.2.40 MT

