Agenzia del Territorio
CATASTO FABBRICATI
Ufficio Provinciale di
Como

Dichiarazione protocollo n. 000232556 del 18/11/2002

Planimetria di u.i.u. in Comune di Mariano Comense

Via Trento civ.

Identificativi Catastali:	Compilata da:
Sezione:	Besana Mario
Foglio: 12	Iscritto all'albo: Periti Edili
Particella: 12735	
Subalterno: 3	Prov. Como N. 522

Scheda n. 1 Scala 1:200

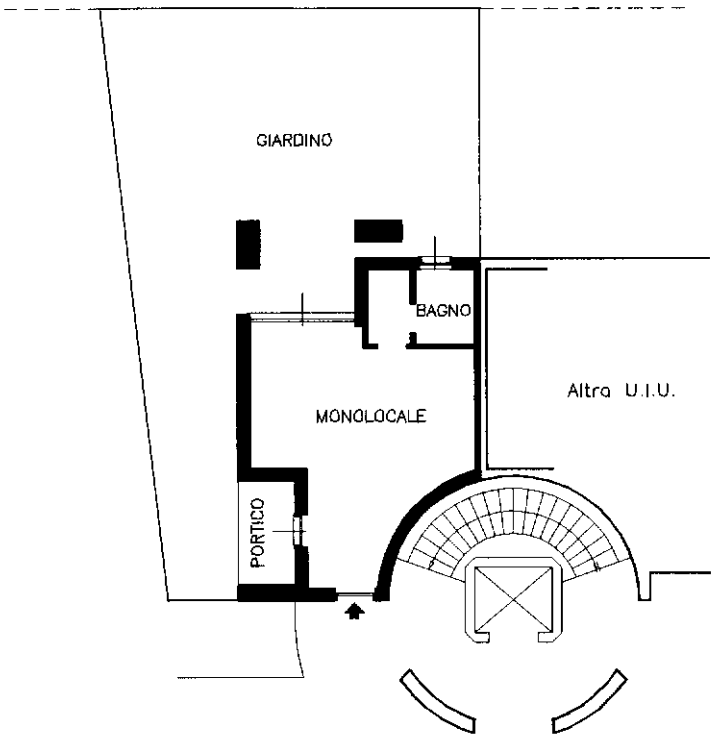

PIANTA PIANO TERRENO
H = 2,70 m

Catasto dei Fabbricati - Situazione al 28/06/2024 - Comune di MARIANO COMENSE(E951) - < Foglio 12 - Particella 12735 - Subalterno 3 >
VIA TRENTO n. 22/A Piano T

Ultima planimetria in atti