

Identificativi Catastali:

Sezione: INC

Foglio: 2

Particella: 3841

Subalterno: 937

Compilata da:
Dilda Ferruccio

Iscritto all'albo:
Geometri

Prov. Como


N. 1565

Scheda n. 1

Scala 1:200

PIANO TERRA

H = 3.30 Mt

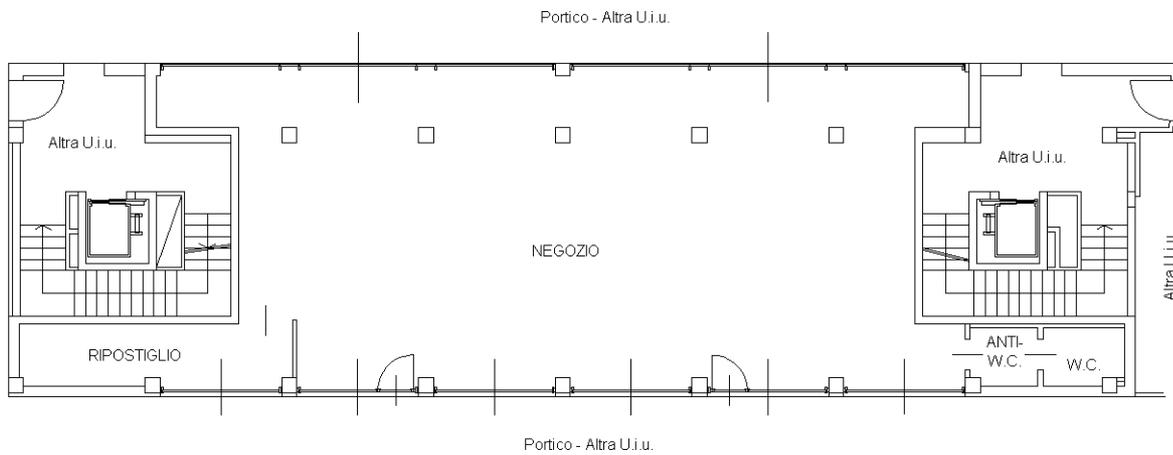

Orientamento

