

MODULARIO
F. rig. rend 487




MINISTERO DELLE FINANZE
DIPARTIMENTO DEL TERRITORIO
CATASTO EDILIZIO URBANO (RDL 13-4-1939, n. 652)

MOD. BN (CEU)

LIRE
500

Planimetria di u.i.u. in Comune di CORMANO via BALOSSA civ. 25

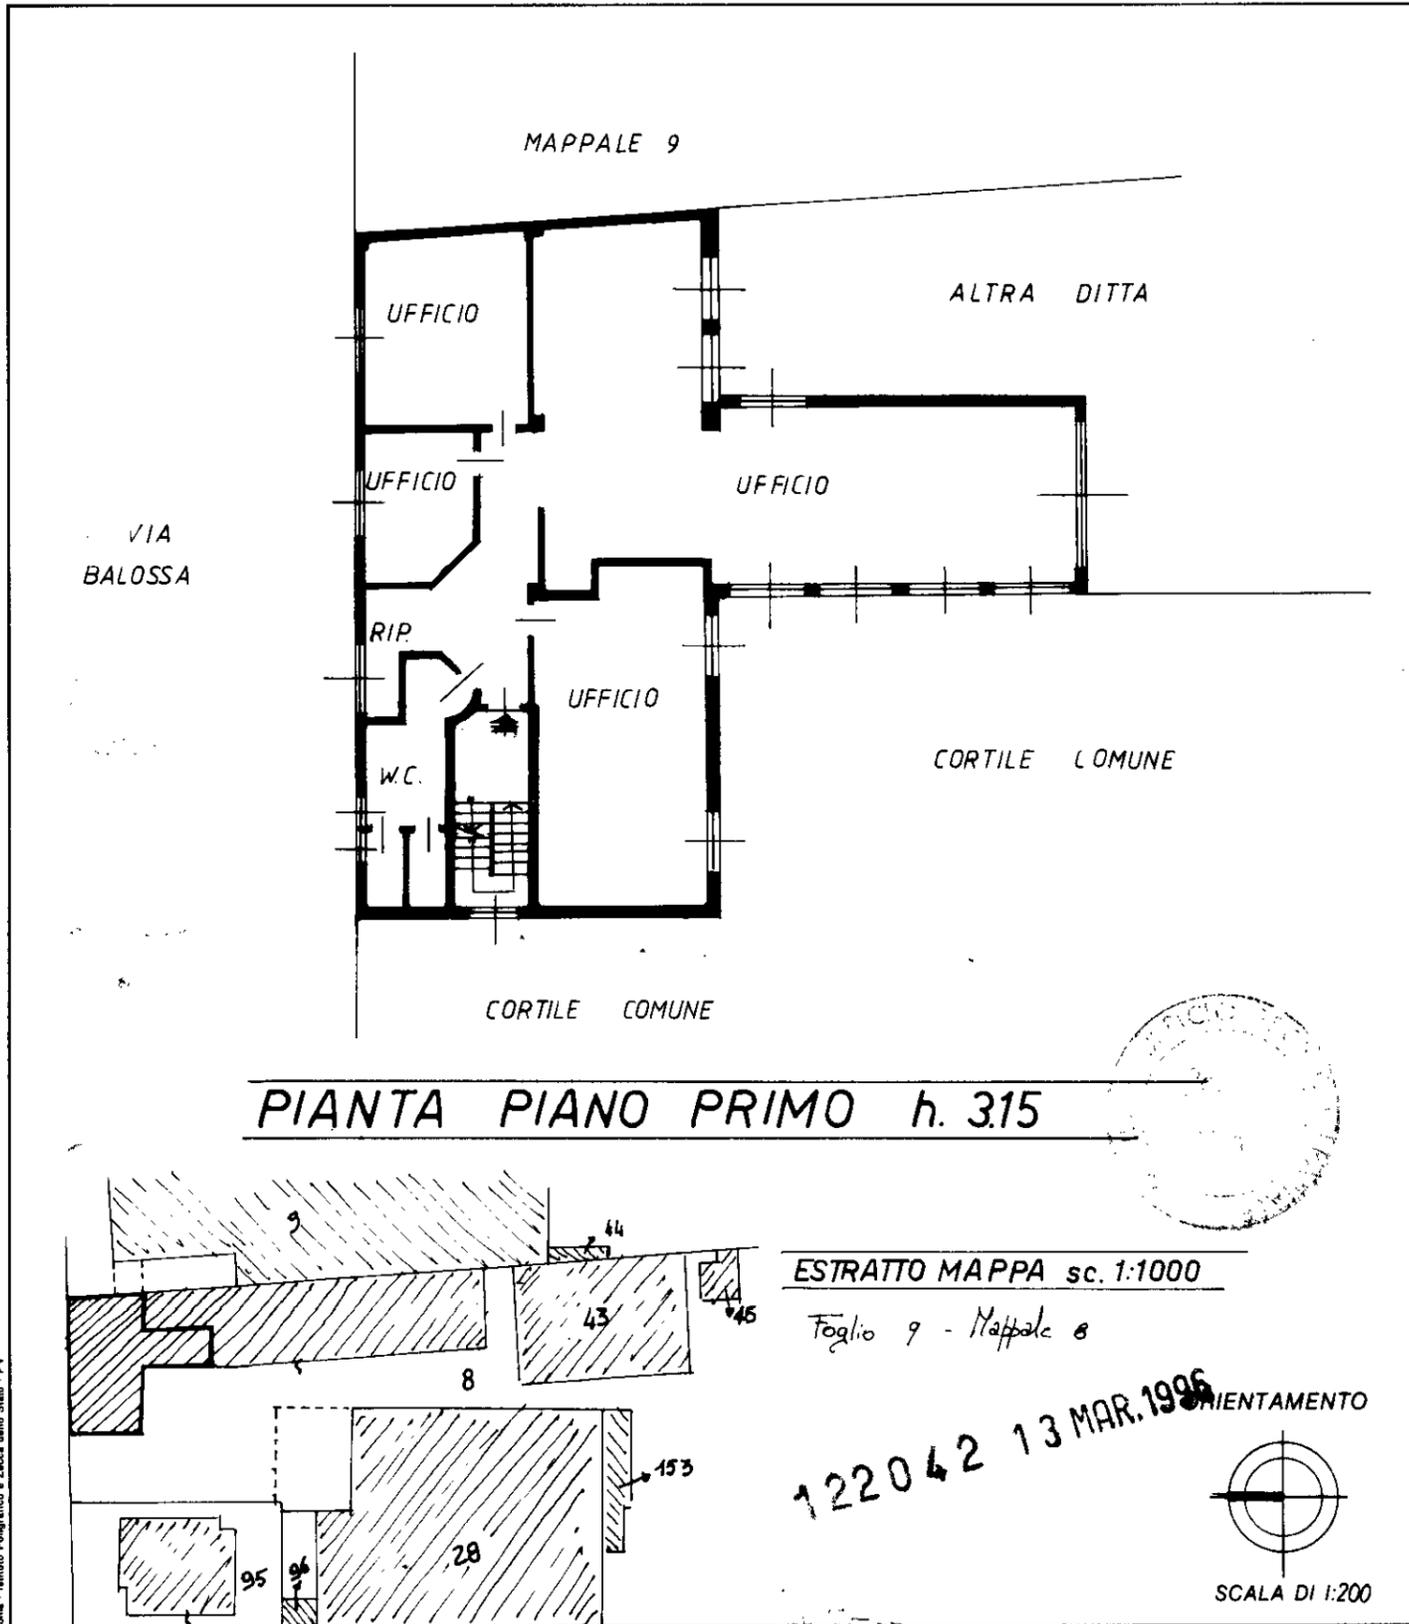


Roma - Istituto Poligrafico e Zecca dello Stato - PV

Dichiarazione di N.C.
 Denuncia di variazione

Identificativi catastali
 F. 9
 n. 8 sub. 3

Compilata dal GEOM. FREDA CLAUDIO
 (Titolo, cognome e nome)
 Iscritto all'albo de GEOMETRI
 della provincia di MILANO n. 8836
 da 11 MAR 1996 Firma

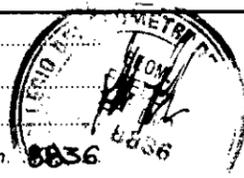

RISERVATO ALL'UFFICIO

map01

Catasto dei Fabbricati - Situazione al 21/09/2023 - Comune di CORMANO(D013) - < Foglio 9 - Particella 8 - Subalterno 3 >
VIA BALOSSA n. 25 Piano 1