

Agenzia del Territorio
CATASTO FABBRICATI
 Ufficio provinciale di
 Como


Dichiarazione protocollo n. _____ del _____
 Planimetria di u.i.u. in Comune di Mariano Comense
 Via San Carlo _____ civ. 10

Identificativi Catastali:
 Sezione:
 Foglio: 16
 Particella: 13543
 Subalterno:



Compilata da:
 Colciago Aldo
 Iscritto all'albo:
 Geometri
 Prov. Milano N. 1669

Scheda n.1 Scala 1:200

PIANO TERRENO

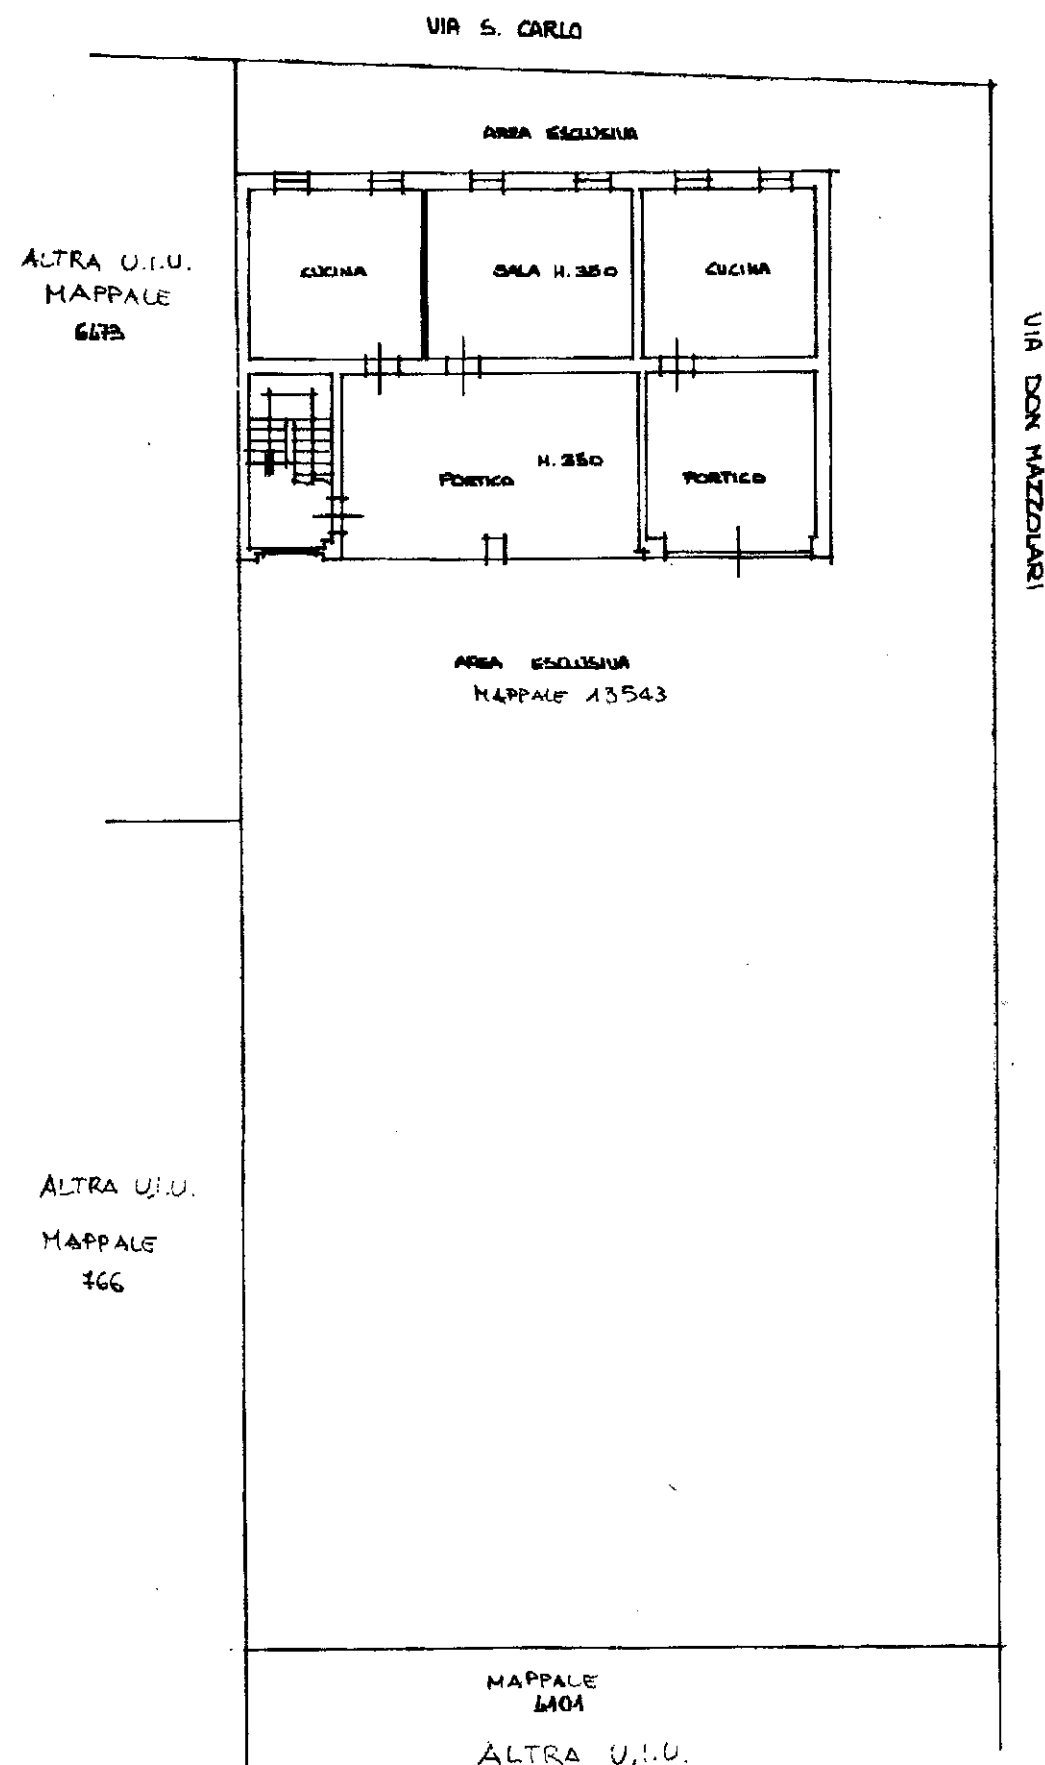

PIANO PRIMO

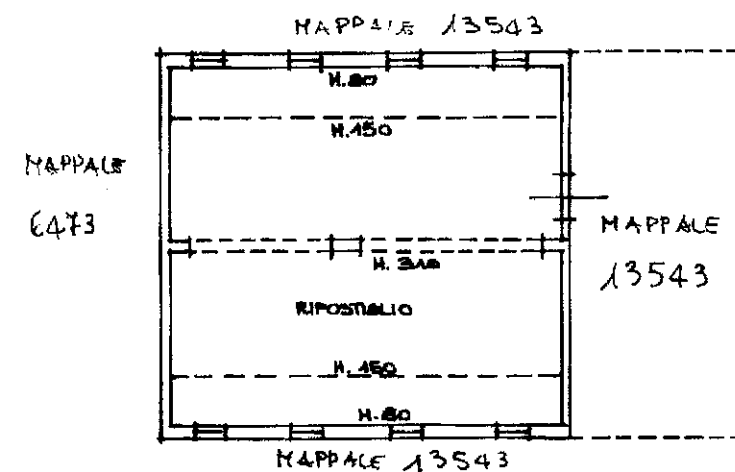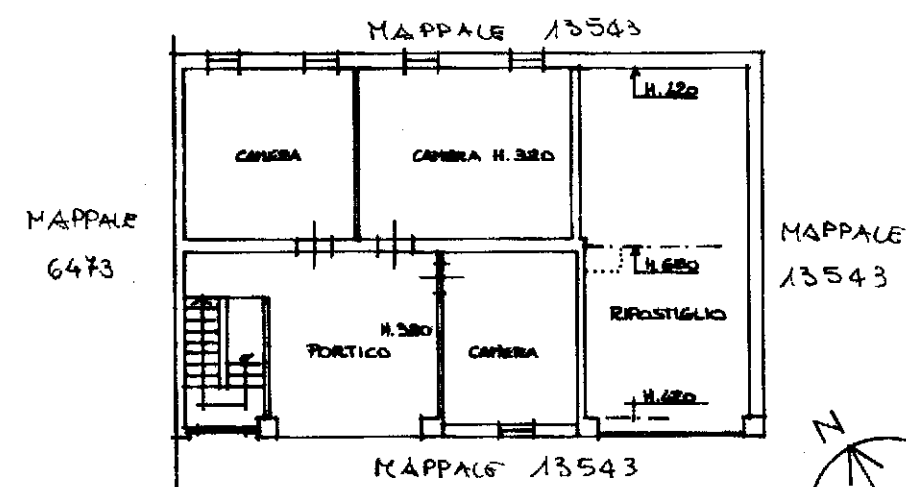

PIANO SECONDO
 (SOTTOTETTO)

