





Planimetria di u.i.u. in Comune di MARIANO COMENSE via Baracca

civ.

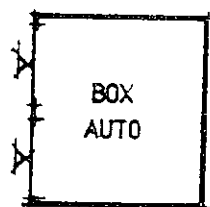

piano TERRA h. media ml. 2,40

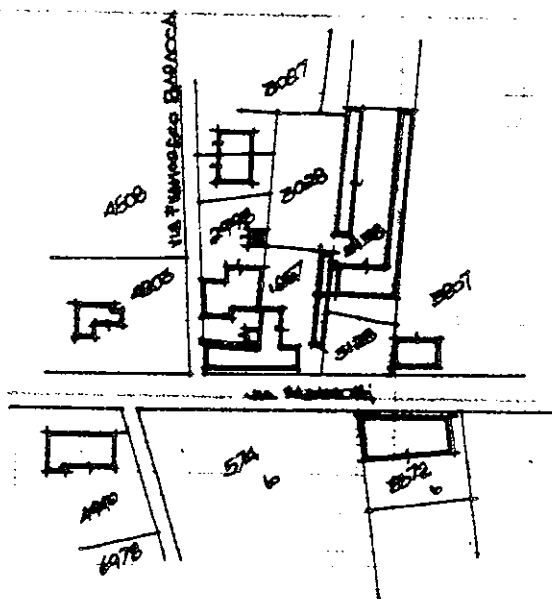

ESTRATTO MAPPA scala 1:2000

PARTITA	100 PA
SEZIONE	MARIANO
FOGLIO	11
NUMERO	2998
SUBALT	9
PORZIONE	

ORIENTAMENTO



6 MAR. 1991

SCALA DI 1:200

Chiarificazione di N.C. ☐
Annullamento di variazione ☐

Identificativi catastali
11
2998 sub. 9

Completata dal ARCHITETTO

(Titolo, cognome e nome)
CAPELLINI Felice


iscritto all'albo de architetti

della provincia di COMO n. 612

data 6 MAR. 1991 Firma CAPELLINI



RISERVATO ALL'UFFICIO




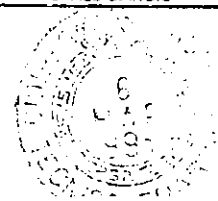


43




Planimetria di u.i.u. in Comune di MARIANO COMENSE via Baracca CIV. 4

**ELABORATO
PLANIMETRICO**
Tipo Mappale

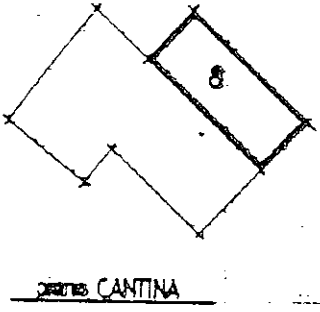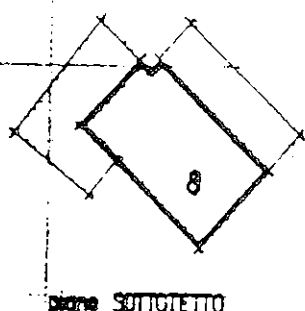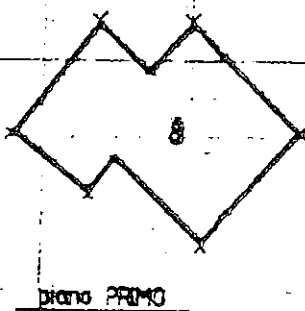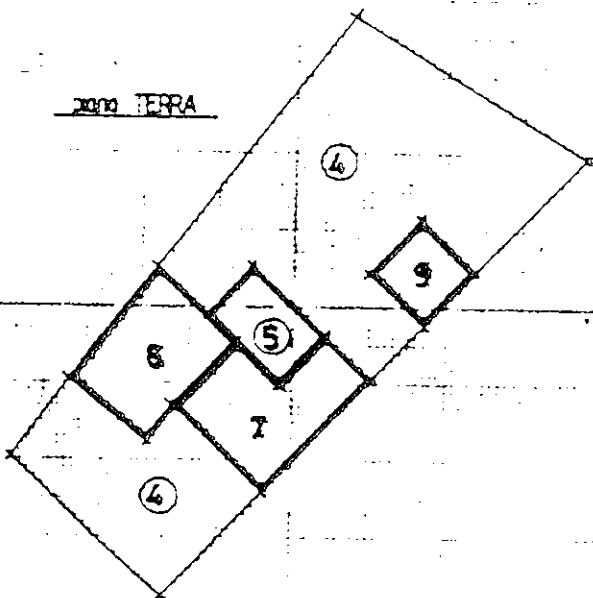

- ④ BENE COMUNE NON CENSIBILE (cortile)
- ⑤ BENE COMUNE NON CENSIBILE (partito e vano scala PT.)
di Subalterri 4 e 5
- 6 STUDIO PRIVATO PT.
- 7 ABITAZIONE PT.
- 8 ABITAZIONE PT., PL., PS.
- 9 BOX AUTO PT.

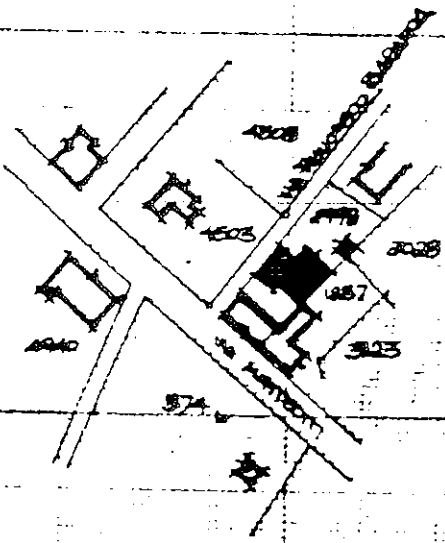

ESTRATTO MAPPA
scala 1:200

NATURA	1000 A
SEZIONE	MARIANO
Foglio	11
NUMERO	2998
SUBALT.	EP
PORZIONE	

ORIENTAMENTO





6 MAR 1951
SCALA DI 1:500

Dichiarazione di N.C. ☐
Denuncia di variazione ☒

Identificativi catastali
P. 11
n. 2998 sub. EP

Completato dal ARCHITETTO
CAPPELLINI Felice

Rivisto all'atto da architetto
della provincia di COMO 512
data 1951 Firma [Signature]

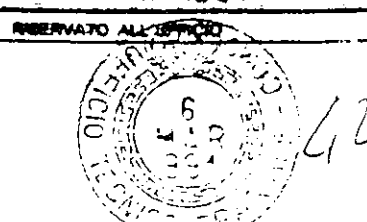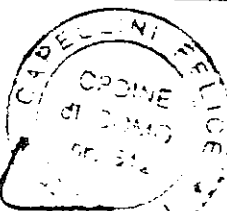





Planimetria di u.i.u. in Comune di MARIANO COMENSE via Baracca civ. 4


ELABORATO PLANIMETRICO

Tipo Mappale


piano TERRA

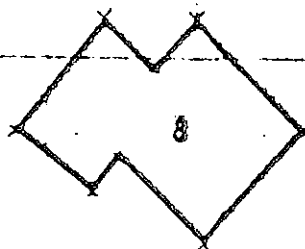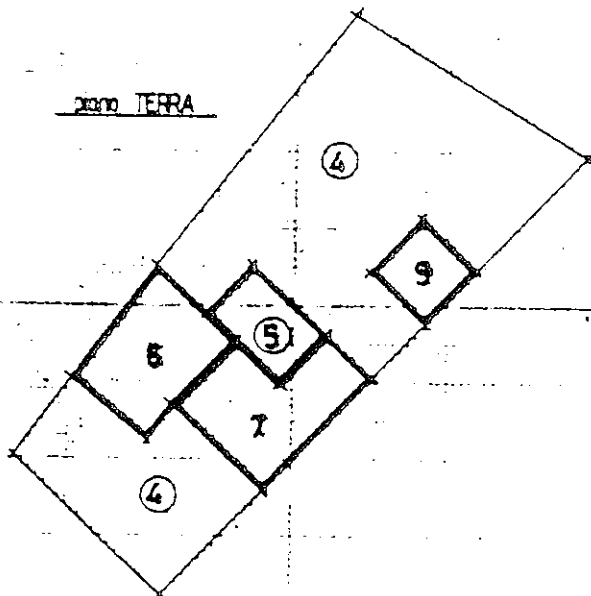

piano PRIMO

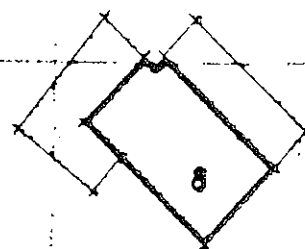


piano SOTTUTTO

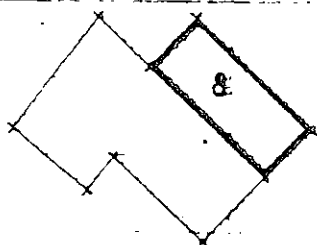

piano CANTINA

- ④ BENE COMUNE NON CENSIBILE (cortile)
- ⑤ BENE COMUNE NON CENSIBILE (partico e vano scala FI)
di Subalterra 4 e 5
- ⑥ STUDIO PRIVATO FI.
- ⑦ ABITAZIONE FI.
- ⑧ ABITAZIONE FI, PL, PS.
- ⑨ BOX AUTO FI.

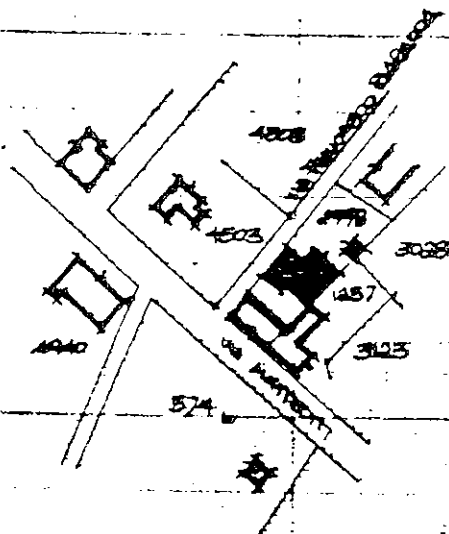

ESTRATTO MAPPA
scala 1:200

PARTITA	1000-PA
SEZIONE	MARIANO
FOLIO	11
NUMERO	2998
SUBALT.	EP 8
PORZIONE	

ORIENTAMENTO



6 MAR. 1991
SCALA DI 1:500

Dichiarazione di N.C. ☐
Denuncia di variazione ☒


Completato dal ARCHITETTO
CAPELLINI Felice

Iscritto all'Albo de architetti

della provincia di COMO n. 512



data 6 MAR. 1991 Firma de laza

RESERVATO AL UFFICIO

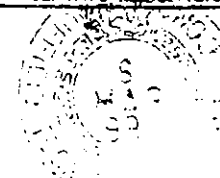

43

Planimetria di u.i.u. in Comune di Mariano Comense via Baracca civ. 1

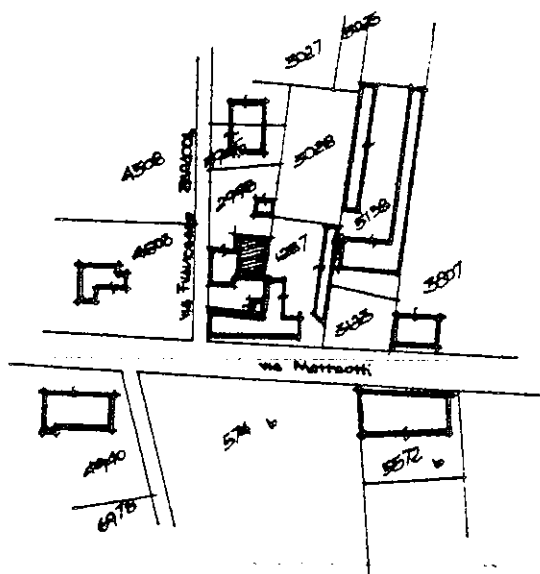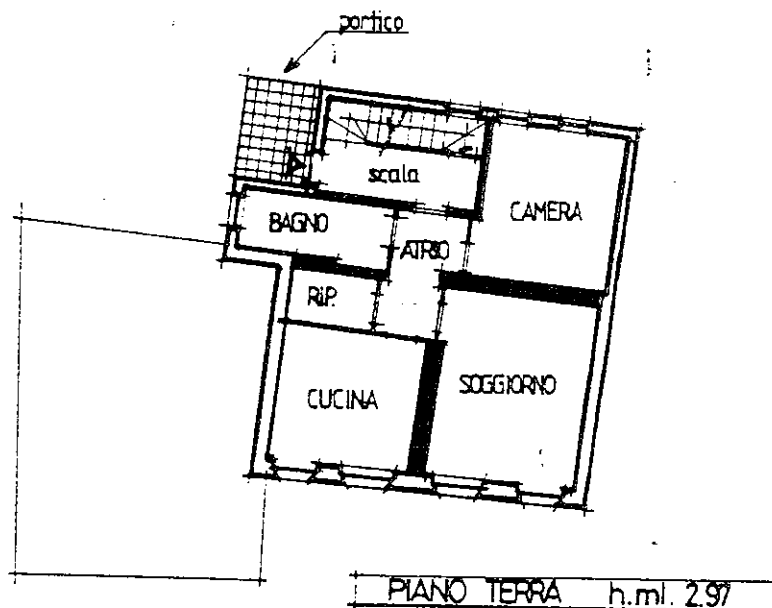

ESTRATTO MAPPA
scala 1:2000

PARTITA 1494 PA
SEZIONE MARIANO
FOGLIO 11
NUMERO 2998
SIGILLATO
POSIZIONE

ORIENTAMENTO



6 MAR. 1991


SCALA DI 1: 200

Dichiarazione di N.C. ☐
Denuncia di variazione ☒

Compilata dal Architetto

Architetto
"CAPPELLINI" Felice
* architetti

iscritto all'albo de architetti
della provincia di COMO n. 612
data Firma Alvino

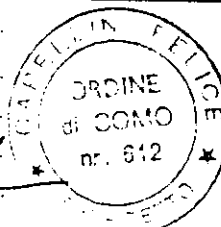

RISERVATO ALL'UFFICIO



Identificativi catastali

11
2998 sub. 7



Planimetria di u.i.u. in Comune di Mariano Comense via Baracca civ.

portico

piano TERRA
h. ml. 2,97

balcone

WC

bagno

d'simpegno

camera

camera

camera

soggiorno

balcone

piano PRIMO h. ml. 2,95

piano SOTTOTETTO h. media
ml. 1,70

rip.

rip.


locale di sgombero

rip.

locale di sgombero

cantina

piano CANTINA
h. ml. 2,60

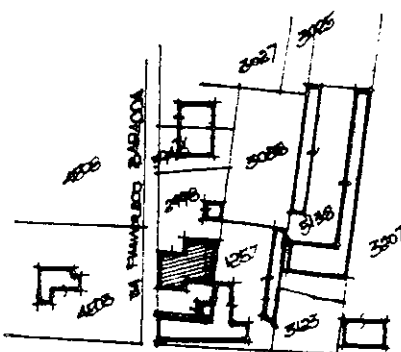

ESTRATTO MAPPA scala 1:2000

PARTITA 558-PA
SEZIONE MARIANO
FOGLIO 11
NUMERO 2998
SUBALT. 6
PORZIONE

ORIENTAMENTO



6 MAR. 1991 SCALA DI 1: 200


Dichiarazione di N.C. ☐
Denuncia di variazione ☒

Identificativi catastali
F. 11
n. 2998 sub. 8

Completata dal Architetto
CAPELLINI Felice

iscritto all'albo de architetti
della provincia di COMO n. 612
data Firma

RISERVATO ALL'UFFICIO

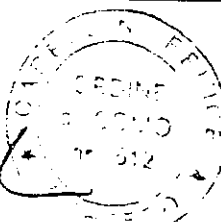

62