

Agenzia del Territorio
CATASTO FABBRICATI
Ufficio Provinciale di
Como

Dichiarazione protocollo n. **229509** del
Planimetria di u.i.u. in Comune di **Mariano Comense**
Via **Guanella Don Luigi**

civ. 17

Identificativi Catastali:

Sezione:
Foglio: 19
Particella: 5717
Subalterno: 702

Compilata da:
Belotti Flavio


Isoritto all'albo:
Architetti

Prov. **Como**

N. 1558

Scheda n. 1

Scala 1:500

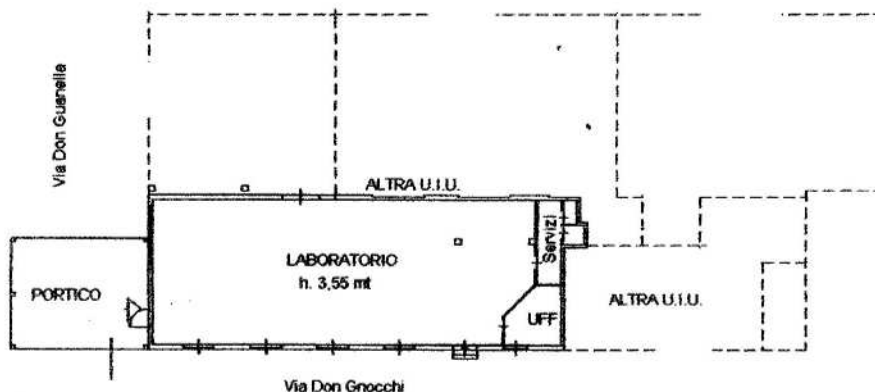

PIANO TERRA

