

Agenzia del Territorio
CATASTO FABBRICATI
 Ufficio Provinciale di
 Como

Dichiarazione protocollo n. _____ del _____
 Planimetria di u.i.u. in Comune di Mariano Comense
 Via San Rocco _____ civ. _____

Identificativi Catastali:

Sezione:
 Foglio: 11
 Particella: 13508
 Subalterno: 15

Compilata da:
 Mosca Maurizio

Iscritto all'albo:
 Architetti


Prov. Como

N. 527


ceda n. 1

Scala 1:200

PIANO PRIMO Hmedia 2,70

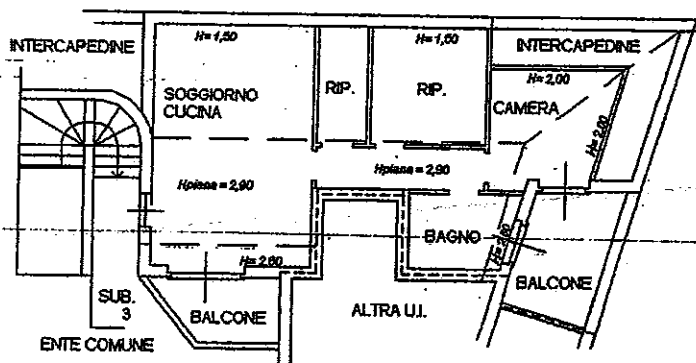

PIANO PRIMO SOTTOSTRADA H= m 2,30

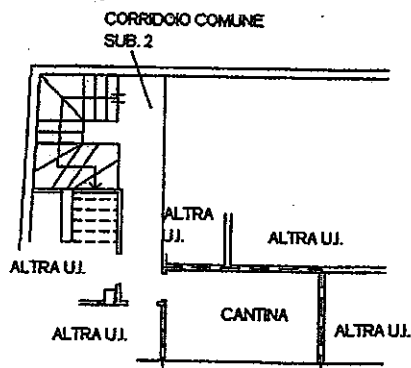

enza del Territorio
ASTO FABBRICATI
fficio Provinciale di
Como

Dichiarazione protocollo n. del
Planimetria di u.i.u. in Comune di Mariano Comense
Via San Rocco

civ.

Identificativi Catastali:
Sezione:
Foglio: 11
Particella: 13508
Subalterno: 21

Compilata da:
Mosca Maurizio
Isoritto all'albo:
Architetti

Prov. Como

N. 52

eda n. 1

Scala 1:200

[Handwritten signature]
175 855

PIANO PRIMO SOTTOSTRADA H= m 2,30

