

MODULARIO
F. rig. rend. 497




MINISTERO DELLE FINANZE
DIPARTIMENTO DEL TERRITORIO
CATASTO EDILIZIO URBANO (RDL 13-4-1939, n. 652)

MOD. **BN** (CEU)

LIRE
200

Planimetria di u.i.u. in Comune di MARIANO COMENSE via MATTEOTTI civ. 18

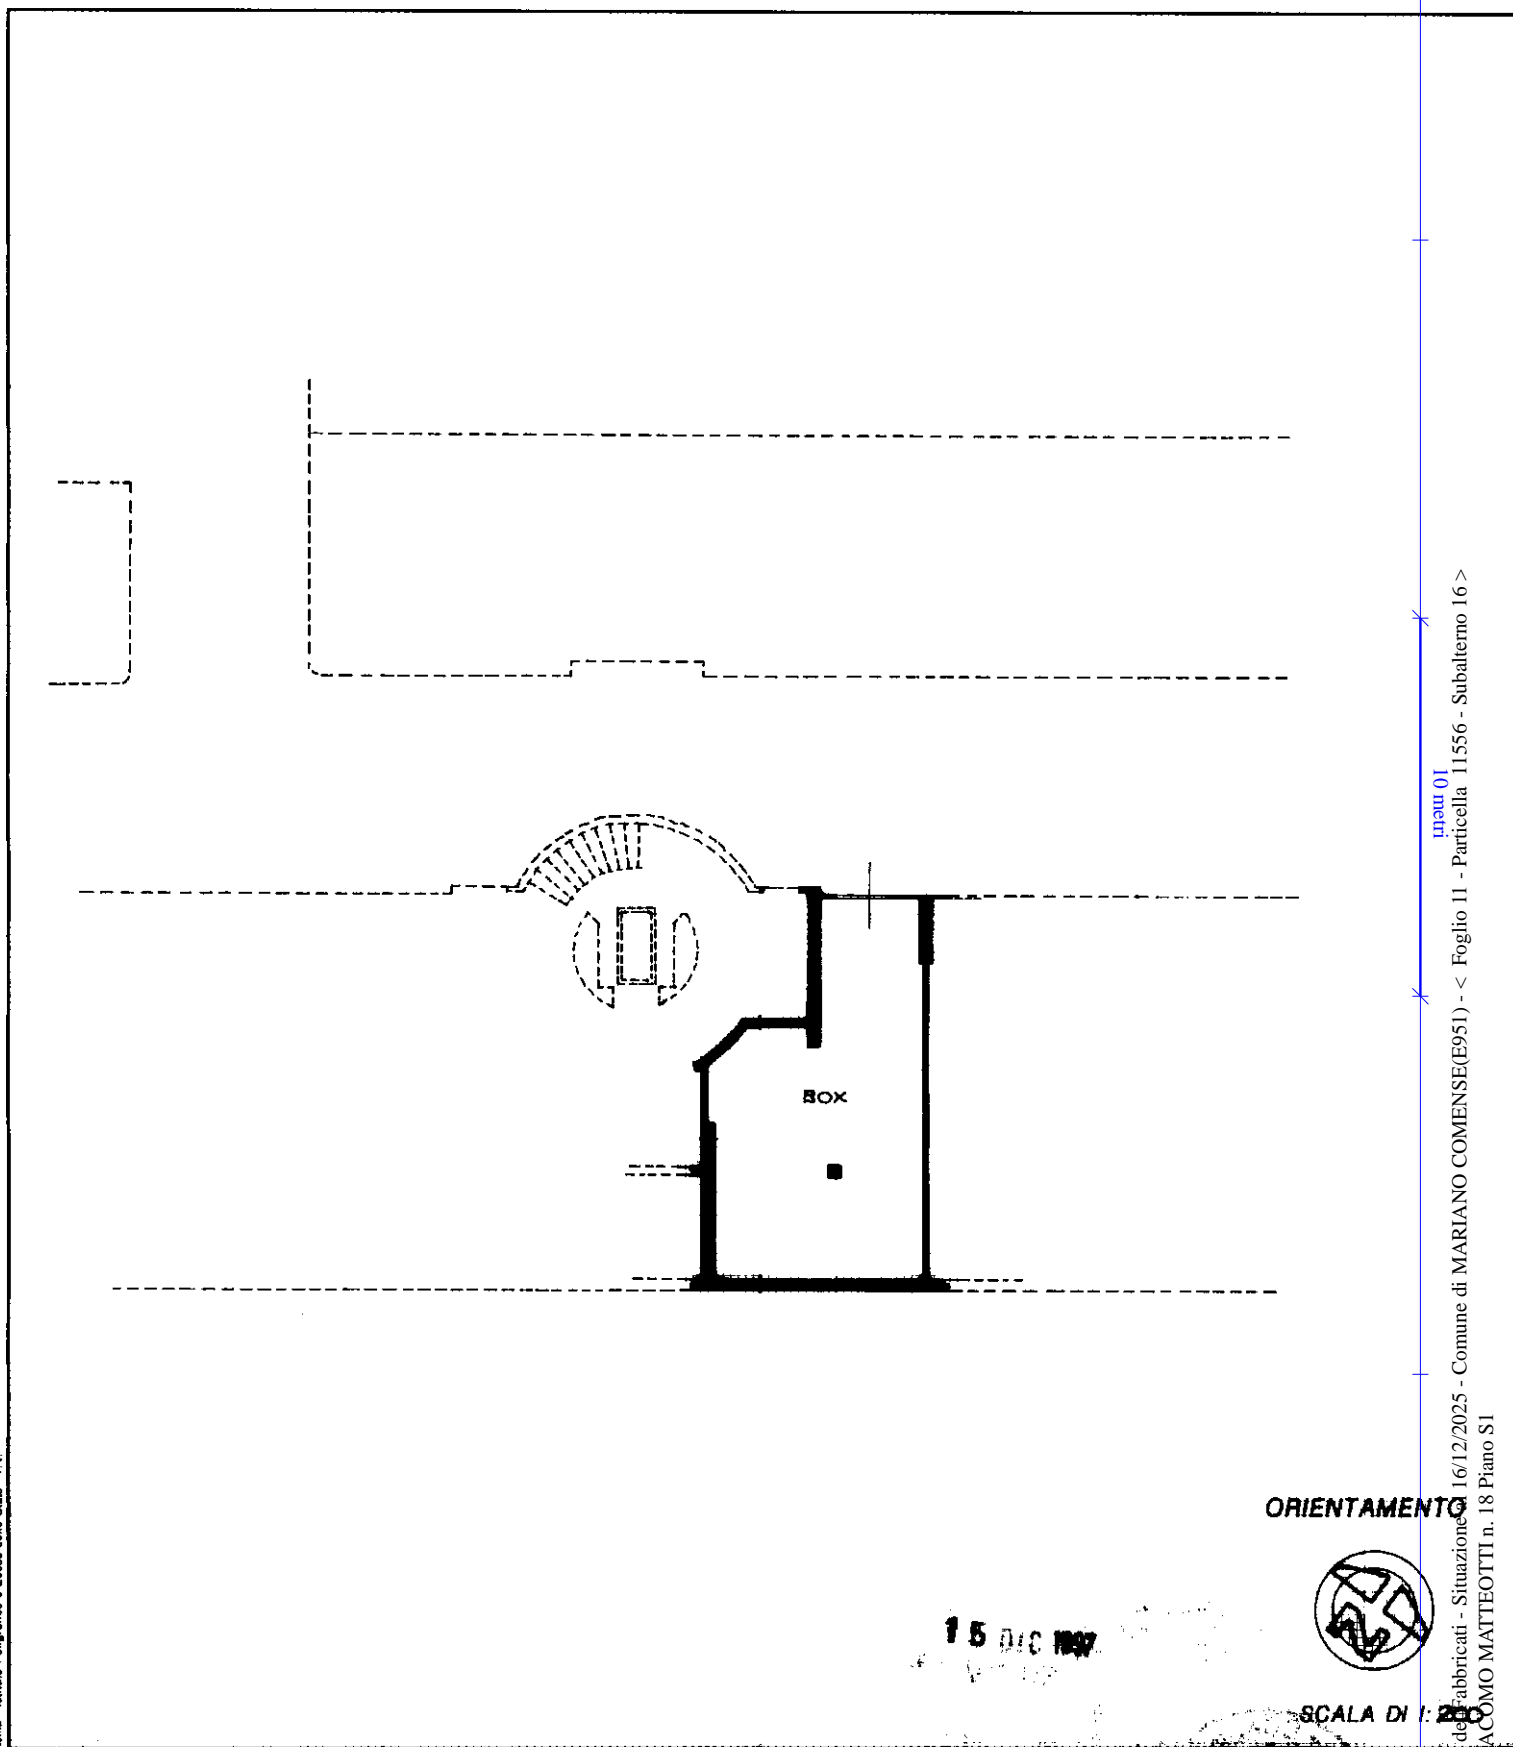

ORIENTAMENTO



SCALA DI 1:200

15 DIC 1997

RISERVATO ALL'UFFICIO



Dichiarazione di N.C.
Denuncia di variazione

Compilata dal P.I.E. BESANA MARIO
(Titolo, cognome e nome)

Ultima planimetria in atti
Identificativi catastali

Iscritto all'albo de P.I.E.
COMO

Data presentazione: 15/12/1997 - Data: 16/12/2025 - n. T149232 - Richiedente: CTNGLC74C25D2050
Totale schede: 1558 sub. 18

data 15/12/97 Firma [Signature]

num 01
Catasto ed. fabbricati - Situazione 16/12/2025 - Comune di MARIANO COMENSE(E951) - < Foglio 11 - Particella 11556 - Subaltemo 16 >
VIA GIACOMO MATTEOTTI n. 18 Piano SI

B. 4284/1 P. 016