

Agenzia del Territorio
CATASTO FABBRICATI
Ufficio provinciale di
Como

Scala 1: 200

n. 1

Dichiarazione protocollo n. CO0090060 del 28/04/2010
Planimetria di u.i.u. in Comune di Figino Serenza
Via Don Luigi Meroni

civ. 13



Identificativi Catastali:
Sezione:
Foglio: 4
Particella: 3921
Subalterno: 13

Compilata da:
Indelicato Domenico
Iscritto all'albo:
Ingegneri
Prov. Monza E Brianza N. 1873

Via Don Luigi Meroni


Piano Primo Sottostrada

H=250

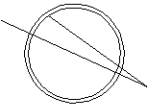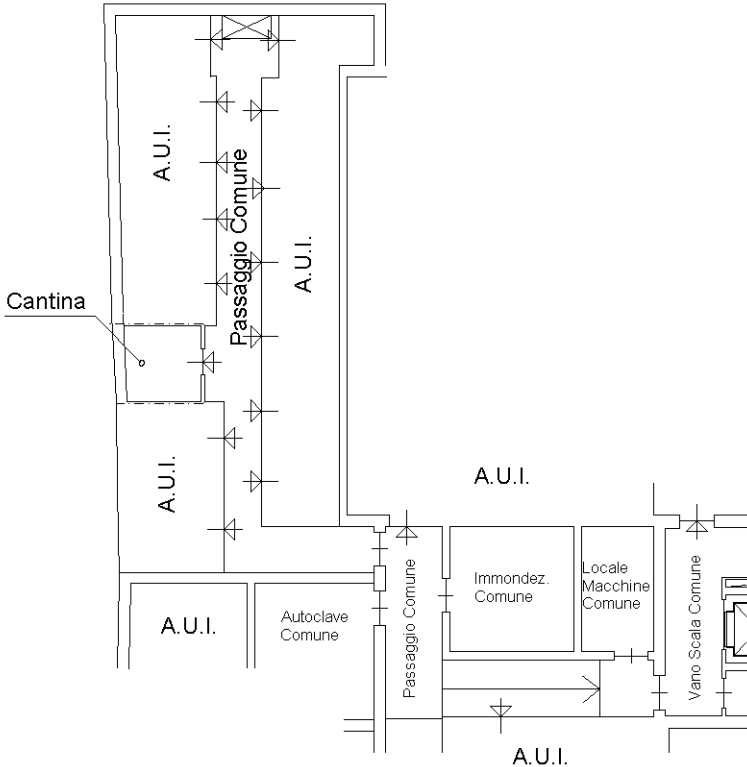

Piano Secondo

H=270

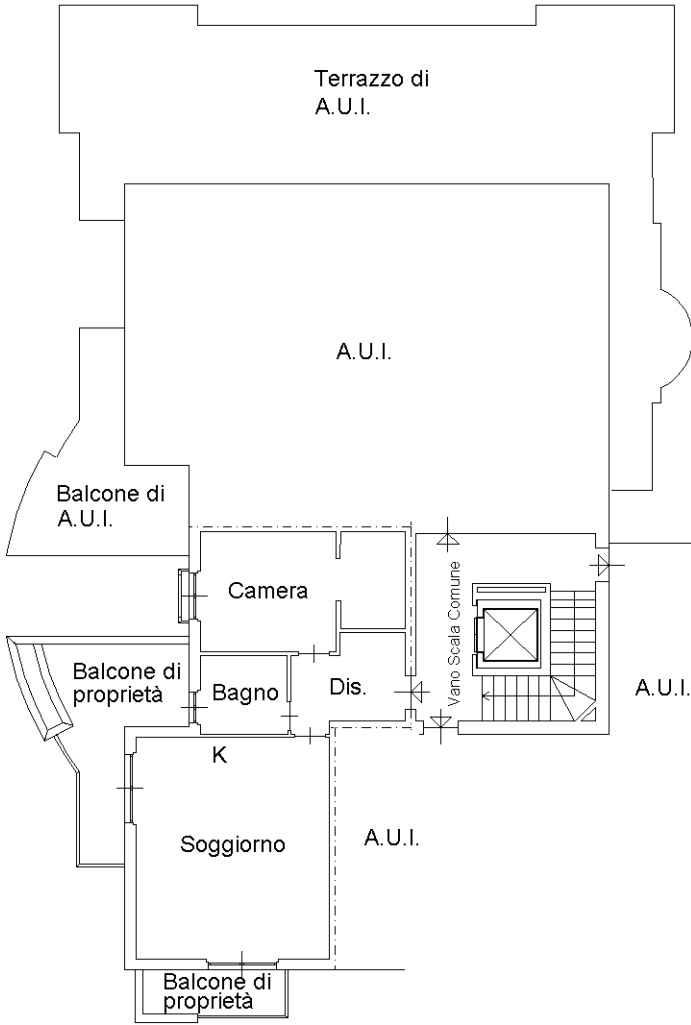

MAPP.520

MAPP.2515

MAPP.130