

Agenzia del Territorio
CATASTO FABBRICATI
Ufficio Provinciale di
Como

Dichiarazione protocollo n. CO0090060 del 28/04/2010
 Planimetria di u.i.u. in Comune di Figino Serenza

civ. 13


Compilata da:
Indelicato Domenico

Iscritto all'albo:
Ingegneri

Prov. Monza E Brianza N. 1873

Scheda n. 1	Scala 1:200
-------------	-------------

Piano Primo Sottostrada
H=250

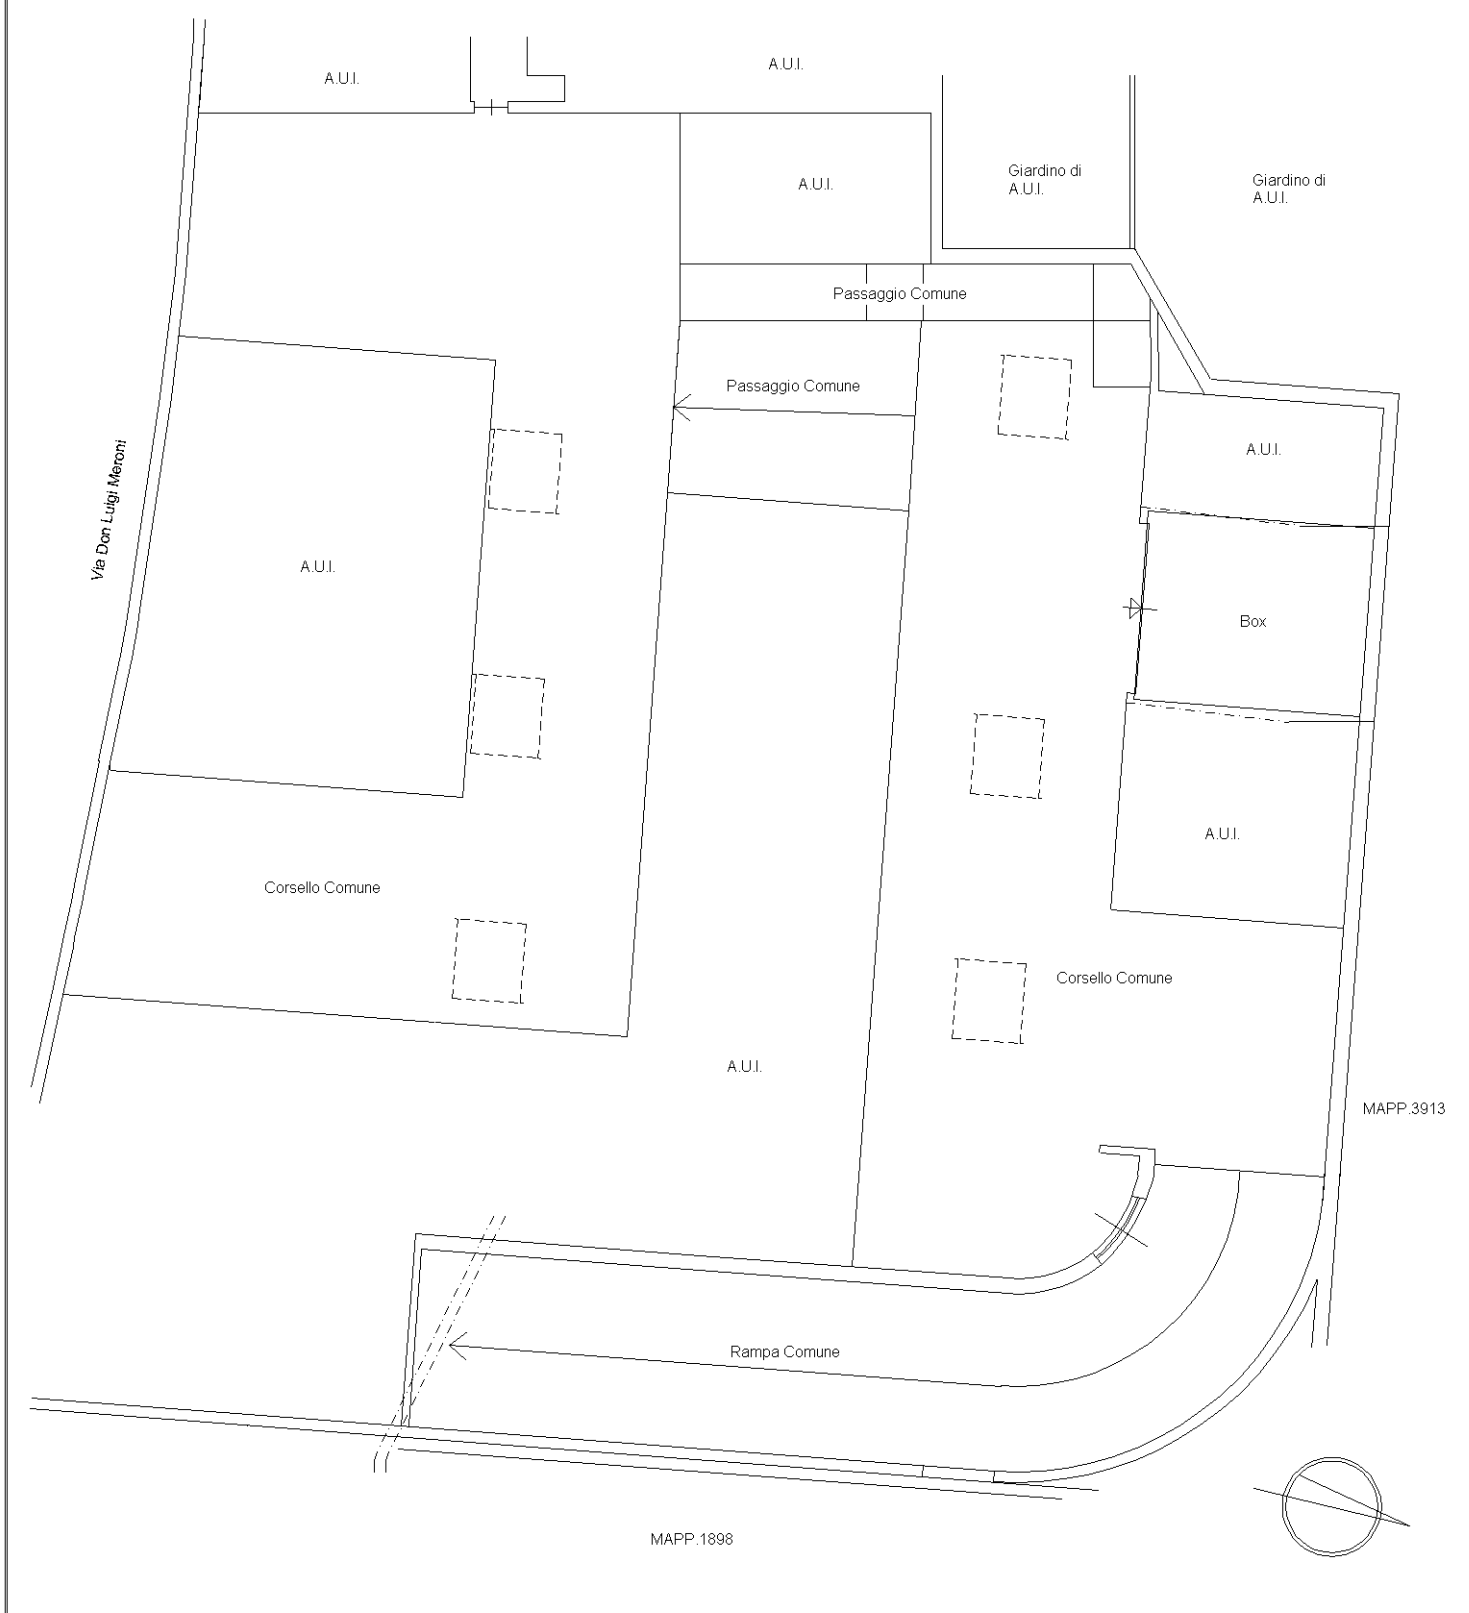

10 metri

Catasto dei Fabbricati - Situazione al 06/08/2025 - Comune di FIGINO SERENZA(D579) - < Foglio 4 - Particella 3921 - Subalterno 35 >

VIA DON LUIGI MERONI n. 13 Piano S1